


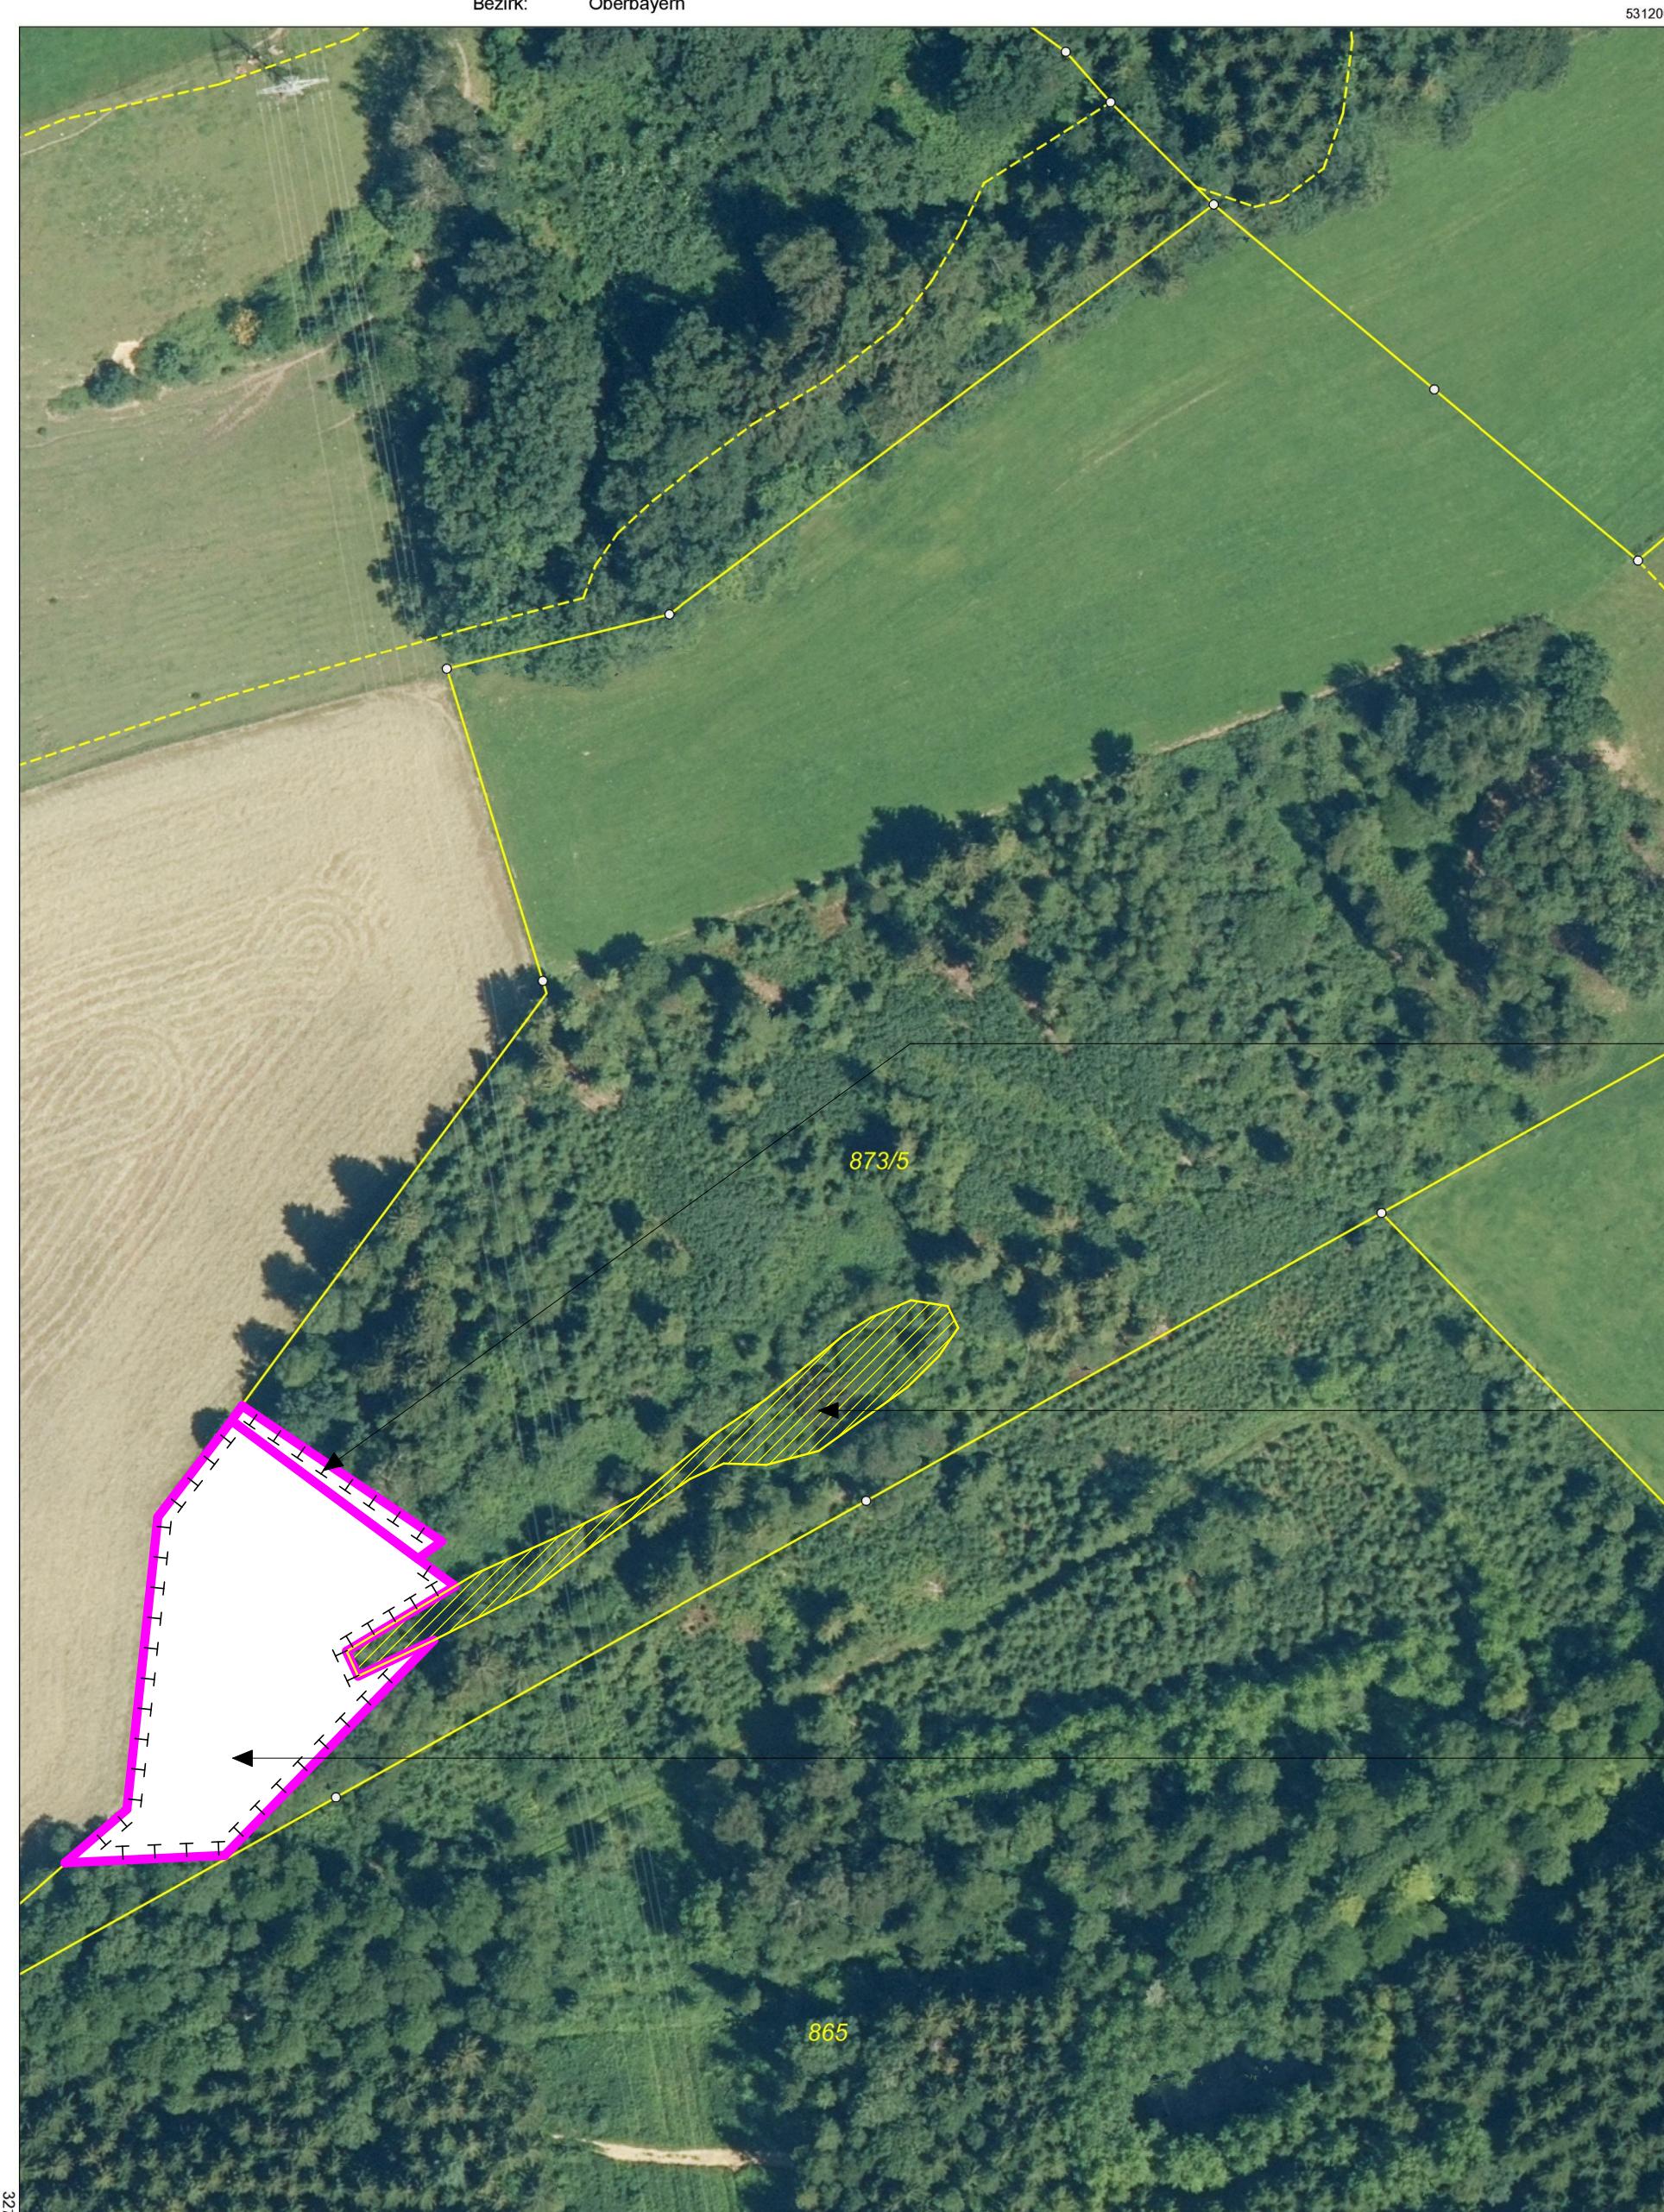

Auszug aus dem
Liegenschaftskataster

Flurkarte mit Digitalem Orthophoto 1:1000

Erstellt am 07.07.2020



Maßstab 1:1000 0 10 20 30 Meter

Vervielfältigung nur in analoger Form für den eigenen Gebrauch.
Zur Maßentnahme nur bedingt geeignet.
Aufnahmedatum Luftbild: 02.07.2018

Flurkarte mit Digitalem Orthophoto 1:1000

Erstellt am 07.07.2020

Flur-Nr. 879/5
Gemarkung Feldkirchen-Westerham

130 m²
Waldumbau
Faktor 0,8

kartierter Biotop
(Flachlandbiotopkartierung)

1.950 m²
Aufforstung Acker in Feuchtwald
Faktor 1

Planung:

B BLAESIG ARCHITEKTEN GMBH
Jahnstraße 1 83043 Bad Aibling
T +49(0)8061 49519.0 F +49(0)8061 49519.29

Ausdruck vom:
Gezeichnet:
Plan-Nr.:

09.07.2020
EB
12789 B-02

Ausfertigung

Gemeinde
Feldkirchen-Westerham
Landkreis Rosenheim



Vorhabenbezogener Bebauungsplan
"Haus Hoheneck"

Ausgleichsfläche